


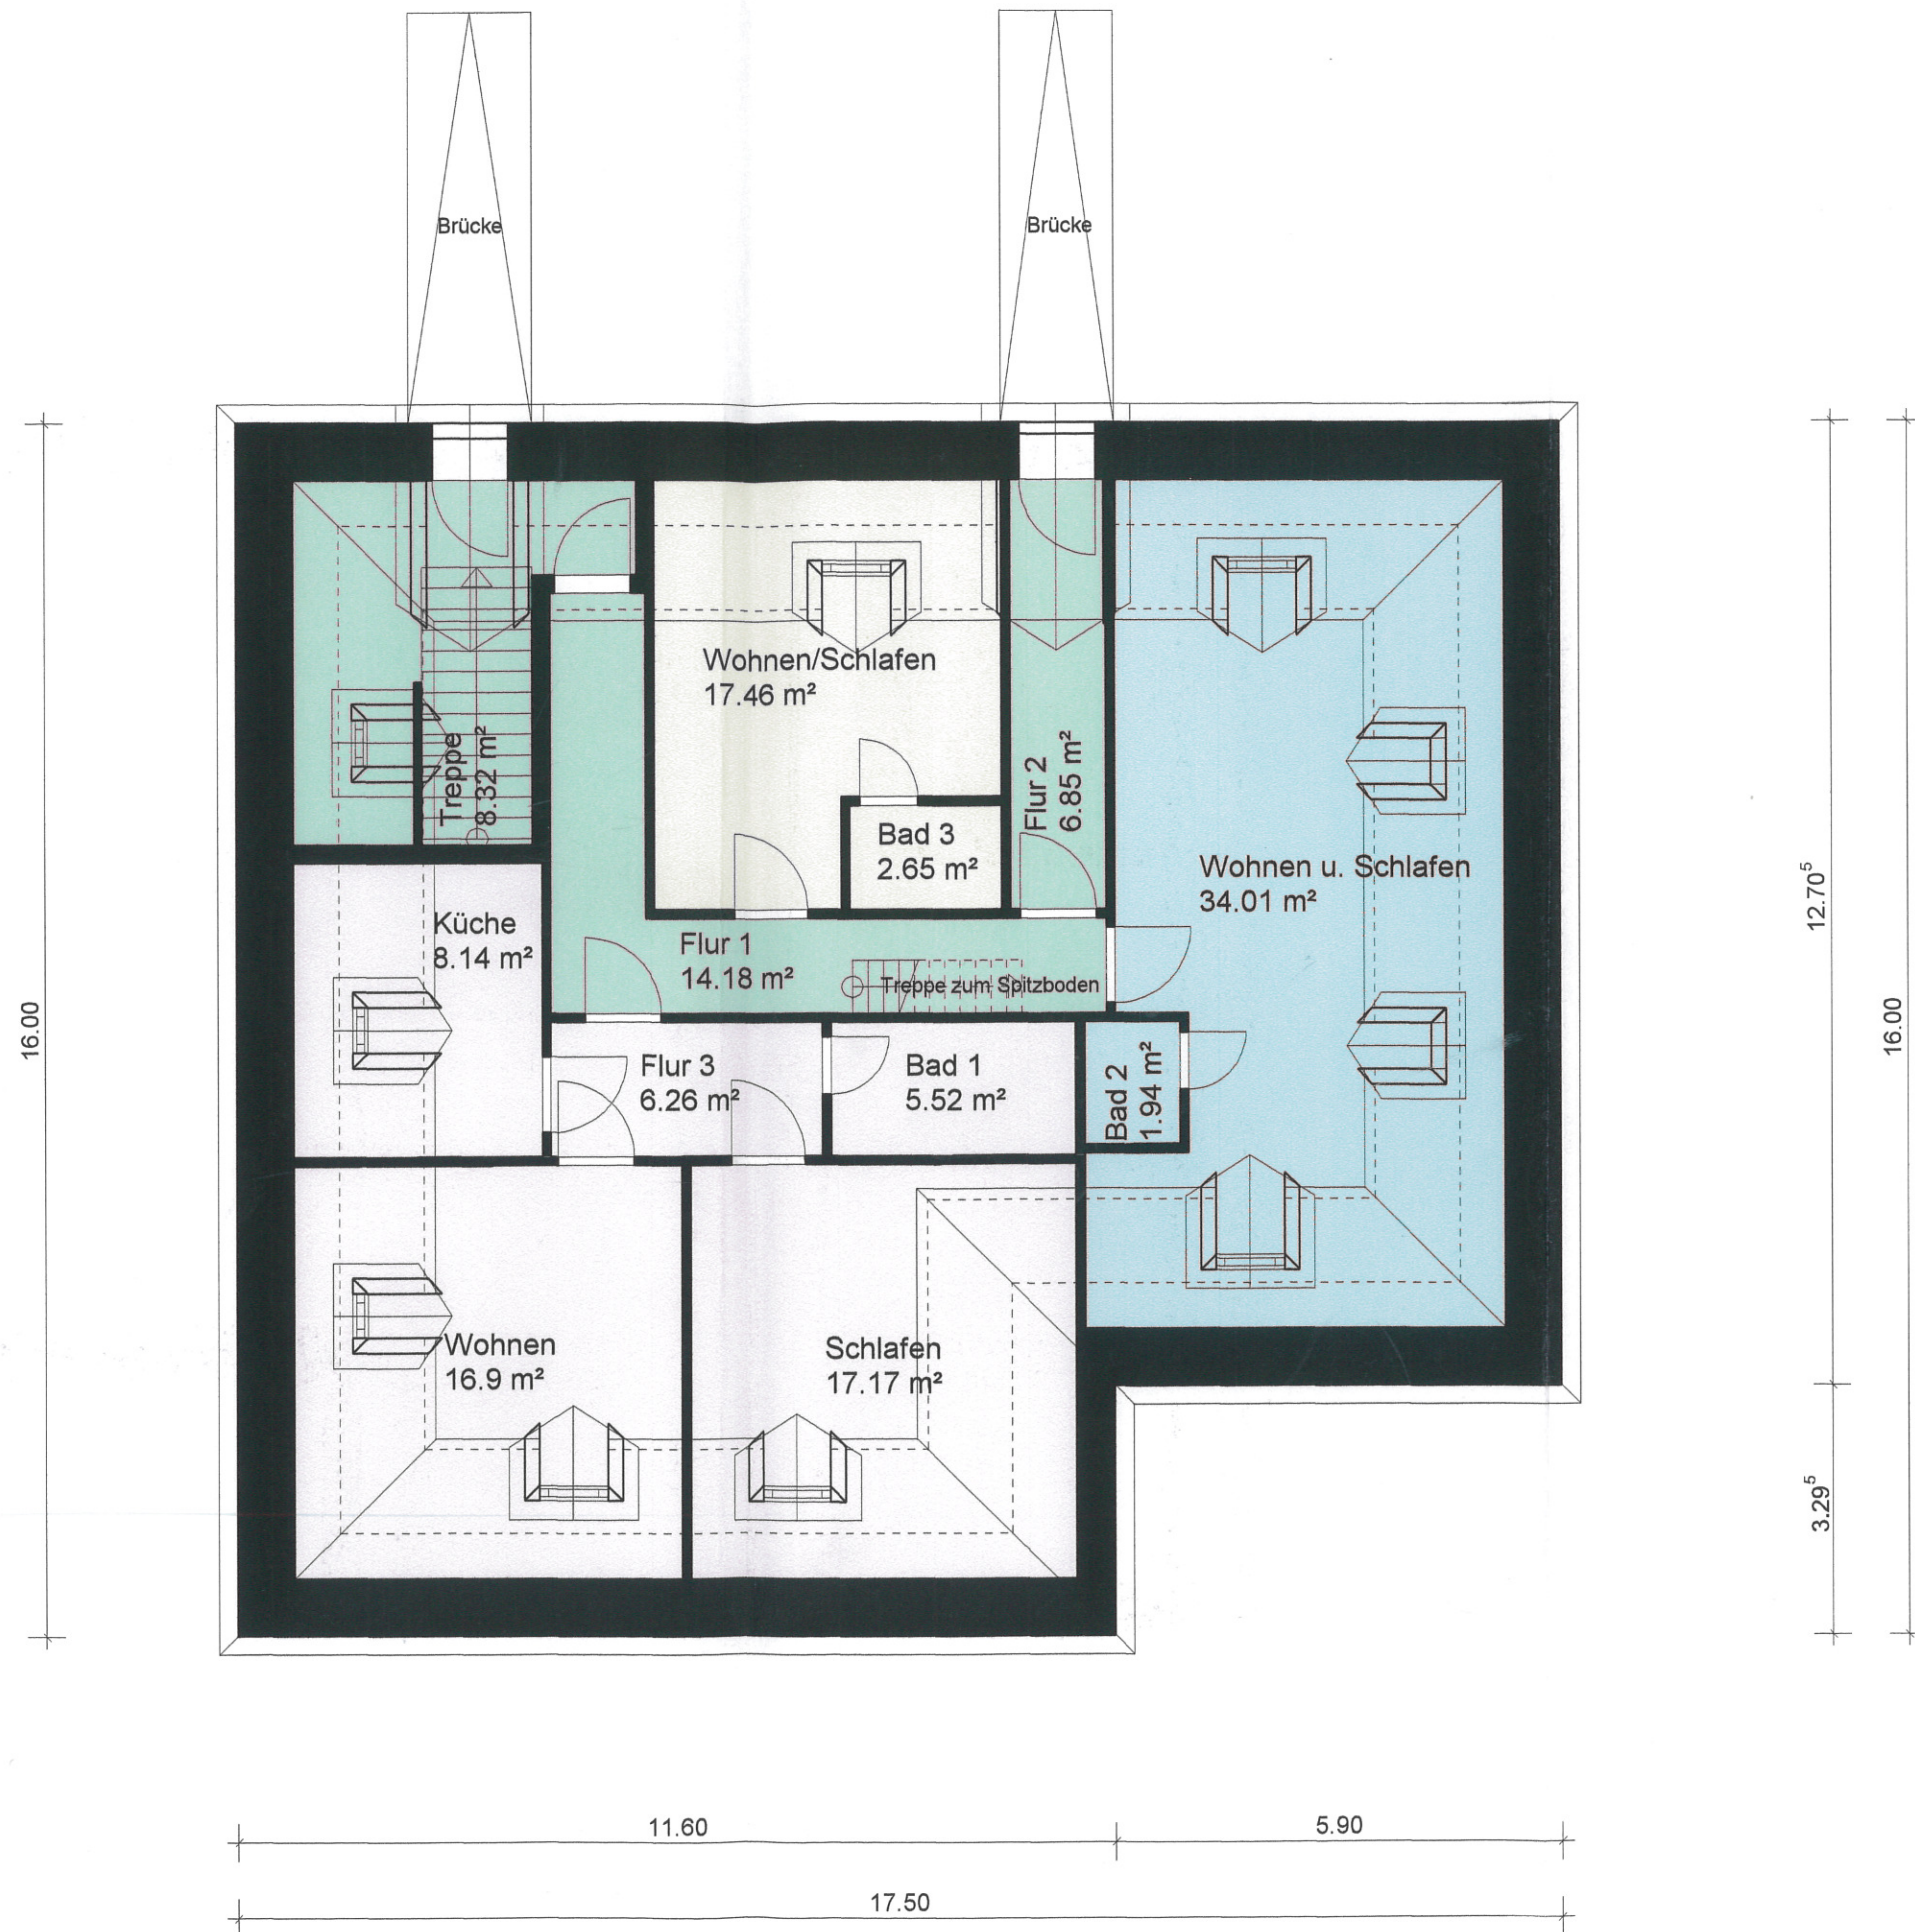

Ingenieur- und Sachverständigenbüro hauk-fsd

Bauherr:

Projekt: **Haus Königsberg**
Bad Karlshafen

Bauteil: **Dachgeschoss**

Gezeichnet: Plan-Nr.:

Maßstab: 1 : 100 Datum: Okt. 2004